

ร่างขอบเขตงาน (Terms Of Reference : TOR)
โครงการก่อสร้างสนามฟุตบอลหญ้าเทียม (กองการศึกษา)

๑. รายละเอียดโครงการ

โครงการก่อสร้างสนามฟุตบอลหญ้าเทียม (กองการศึกษา) ตำบลตะกั่วป่า อำเภอดงตาล จังหวัดพังงา โดยดำเนินการก่อสร้างสนามฟุตบอลหญ้าเทียม ๗ คน ขนาด กว้าง ๓๓.๐๐ เมตร ความยาว ๕๓.๐๐ เมตร พร้อมระบบไฟฟ้าส่องสว่าง พื้นที่ไม่น้อยกว่า ๑,๗๔๙ ตารางเมตร บริเวณสนามกีฬากลางเทศบาลเมืองตะกั่วป่า (รายละเอียดตามแบบแปลนที่เทศบาลฯ กำหนด) งบประมาณตั้งไว้ ๕,๔๐๐,๐๐๐ บาท (ห้าล้านบาทถ้วน)

๒. เงื่อนไขการจ่ายเงิน / การแบ่งงวดงานต่างๆ / ผู้ควบคุมงาน

๒.๑ มีงวดงานทั้งหมด ๓ งวด รวมระยะเวลาดำเนินงานทั้งสิ้น ๑๒๐ วัน ดังนี้

งานงวดที่ ๑ จ่ายให้ ๒๕% ของราคาค่างาน เมื่อผู้รับจ้างได้ดำเนินการปฏิบัติงานแล้วเสร็จ ดังนี้

- งานติดตั้งป้ายประชาสัมพันธ์โครงการ (ระหว่างดำเนินการ) จำนวน ๑ ป้าย
- งานฉากล้างชุดรีดต้นปาล์มและปรับพื้นที่ แล้วเสร็จ
- งานถมดินพื้นสนามบดอัดแน่นด้วยเครื่องจักร แล้วเสร็จ
- งานปูแผ่น Geotextile แล้วเสร็จ
- งานหินเกล็ด ๓/๘" แล้วเสร็จ
- งานทรายหยาบปรับเรียบ แล้วเสร็จ
- งานติดตั้งขอบคันหินสำเร็จรูป แล้วเสร็จ
- งานปักเสาไฟฟ้าคอนกรีตอัดแรง แล้วเสร็จ

ระยะเวลาดำเนินการ ๖๐ วัน

งานงวดที่ ๒ จ่ายให้ ๖๐% ของราคาค่างาน เมื่อผู้รับจ้างได้ดำเนินการปฏิบัติงานแล้วเสร็จ ดังนี้

- งานปูพื้นหญ้าเทียมสนามฟุตบอล แล้วเสร็จ
- งานทรายล้างละเอียด infill แล้วเสร็จ
- งานเม็ดยางสังเคราะห์ infill แล้วเสร็จ

ระยะเวลาดำเนินการ ๓๐ วัน

งานงวดที่ ๓ จ่ายให้ ๑๕% ของราคาค่างาน เมื่อผู้รับจ้างได้ดำเนินการปฏิบัติงานแล้วเสร็จ ดังนี้

- งานประตูเข้าออกสนาม ขนาด ๒.๐๐ x ๒.๔๐ เมตร แล้วเสร็จ
- งานติดตั้งตาข่ายไนลอนพร้อมอุปกรณ์ยึดโยง แล้วเสร็จ
- งานบันได ค.ส.ล. เข้าออกสนาม แล้วเสร็จ
- งานระบบไฟฟ้าส่องสว่างสนาม แล้วเสร็จ
- งานติดตั้งป้ายประชาสัมพันธ์โครงการ (ดำเนินการแล้วเสร็จ) จำนวน ๑ ป้าย
- งานทำความสะอาดสถานที่ก่อสร้างและอื่นๆ ตามแบบรูปรายการทุกประการ

ระยะเวลาดำเนินการ ๓๐ วัน

๒.๒ ผู้ควบคุมงาน

- | | | |
|-------------------------|--------------------------------|------------------------|
| (๑) นายวิชาศักดิ์ ใจบุญ | ตำแหน่ง นายช่างโยธาชำนาญงาน | หัวหน้าผู้ควบคุมงาน |
| (๒) นายวัชร อัมพไพศาล | ตำแหน่ง ผู้ช่วยนายช่างเขียนแบบ | ผู้ควบคุมงานปฏิบัติงาน |

๓. มาตรฐานฝีมือช่าง

๓.๑ ผู้เสนอราคาต้องมีความพร้อมด้านบุคลากร โดยมีบุคลากรที่สามารถปฏิบัติงานประจำ ณ สถานที่ก่อสร้าง และสามารถติดต่อประสานงานได้ ดังนี้

คนที่ ๑ จบการศึกษาตั้งแต่ชั้นระดับ ปวช. หรือ ปวส. หรือปริญญาตรี สาขาก่อสร้าง หรือสาขาสำรวจ หรือสาขาโยธา หรือบริหารงานก่อสร้าง หรือหลักสูตรเกี่ยวข้องกับงานก่อสร้าง โดยสถาบันที่เชื่อถือได้ (อยู่ประจำสำนักงาน)

คนที่ ๒ วิศวกรโยธา หรือเอกสารที่สภาวิศวกรอนุญาตให้สามารถควบคุมงาน (กรณีเกิดปัญหาสามารถเข้ามาแก้ไขได้)

๓.๒ ผู้เสนอราคาที่ได้รับการคัดเลือกให้เป็นผู้รับจ้างจะต้องยื่นหลักฐานแสดงคุณวุฒิการศึกษาและหลักฐานใบอนุญาตประกอบวิชาชีพควบคุมที่ยังไม่หมดอายุ ตามที่กำหนด

๔. เงื่อนไขอื่นๆ

๔.๑ การรับประกันความชำรุดบกพร่อง ซึ่งได้ทำข้อตกลงเป็นหนังสือ หรือทำสัญญาจ้างแล้วแต่กรณีจะต้องรับประกันความชำรุดบกพร่องของงานจ้างดังกล่าวที่เกิดขึ้นภายในระยะเวลาไม่น้อยกว่า ๒ ปี นับถัดจากวันที่เทศบาลเมืองตะกั่วป่าได้รับมอบงานดังกล่าว ซึ่งความชำรุดบกพร่องหรือเสียหายนั้นเกิดจากความชำรุดบกพร่องของผู้รับจ้าง อันเกิดจากการใช้วัสดุไม่ถูกต้อง หรือทำไว้ไม่เรียบร้อย หรือทำไม่ถูกต้องตามมาตรฐานแห่งหลักวิชาชีพ ผู้รับจ้างจะต้องรับทำการแก้ไขให้เป็นที่ยอมรับโดยไม่ชักช้า และผู้ว่าจ้างไม่ต้องเสียค่าใช้จ่ายใดๆ ในการนี้ทั้งสิ้น หากผู้รับจ้างบิดพลิ้ว ไม่กระทำการดังกล่าวภายใน ๗ วัน นับแต่วันที่ได้รับแจ้งเป็นหนังสือจากผู้ว่าจ้าง หากไม่ทำการแก้ไขให้ถูกต้องเรียบร้อย หากไม่ทำการแก้ไขให้ถูกต้องเรียบร้อย ภายในกำหนดที่ผู้ว่าจ้างกำหนด ให้ผู้ว่าจ้างมีสิทธิที่จะทำการนั้นหรือจ้างผู้อื่นให้ทำงานนั้น โดยผู้รับจ้างต้องเป็นผู้ออกค่าใช้จ่ายทั้งหมด

๔.๒ ราคากลางของทางราชการ ไม่ถือว่าผูกพันที่ผู้ยื่นข้อเสนอจะต้องพิจารณาไปตามนั้น ผู้ยื่นข้อเสนอจะต้องรับผิดชอบในการถอดแบบและคำนวณราคากลางเอง จะนำราคาของทางราชการปฏิเสธความรับผิดชอบ หรือเรียกร้องราคางานเพิ่มเติมในภายหลังไม่ได้

๔.๓ เกณฑ์ในการพิจารณา ใช้เกณฑ์ราคา

๔.๔ กรณีที่ผู้รับจ้างปฏิบัติผิดสัญญาจ้างก่อสร้าง ค่าปรับคิดเป็นรายวัน เป็นจำนวนเงินตายตัวในอัตราร้อยละ ๐.๑๐ ของราคางานจ้าง

๔.๕ โครงการนี้เป็นโครงการที่กำหนดเงื่อนไขหลักเกณฑ์ประเภทงานก่อสร้าง สูตรและวิธีการคำนวณที่ใช้กับสัญญาแบบปรับราคาได้ (ค่า K)

หมวดที่ ๑ งานอาคาร

$$\text{ใช้สูตร } K = 0.25 + 0.15 \text{ It} / \text{Io} + 0.10 \text{ Ct} / \text{Co} + 0.40 \text{ Mt} / \text{Mo} + 0.10 \text{ St} / \text{So}$$

หมวดที่ ๒ งานดิน

$$\text{ใช้สูตร } K = 0.30 + 0.10 \text{ It} / \text{Io} + 0.40 \text{ Et} / \text{Eo} + 0.20 \text{ Ft} / \text{Fo}$$

๔.๖ ผลผลิตขั้นพื้นฐานเทียมที่เสนอต้องเป็นผลผลิตขั้นพื้นฐานที่ได้รับใบอนุญาตแสดงเครื่องหมายมาตรฐานอุตสาหกรรมกรมทอ (มอก. ๒๕๐๒-๒๕๕๓) และผู้เสนอราคาจะต้องเสนอเอกสารหลักฐานมาพร้อมกับการเสนอราคา

๔.๗ ผู้ยื่นข้อเสนอจะต้องยื่นเอกสารคุณลักษณะเฉพาะของหล้าเทียม ที่นำมาใช้ในโครงการนี้มาพร้อมกับการเสนอราคา


๔.๘ ผู้ยื่นข้อเสนอต้องนำตัวอย่างหล้าเทียมที่จะนำมาใช้สำหรับโครงการนี้ ขนาด ๑ x ๑ เมตร ยื่นต่อหน่วยงานเทศบาลเมืองตะกั่วป่า เพื่อพิจารณาตรวจสอบเปรียบเทียบคุณสมบัติให้ตรงตามความต้องการของหน่วยงานฯ ภายในวันทำการถัดไปหลังจากยื่นเอกสารทางอิเล็กทรอนิกส์

๔.๙ เมื่อได้รับการพิจารณาให้เป็นคู่สัญญากับเทศบาลเมืองตะกั่วป่าแล้ว จะต้องใช้วัสดุประเภทวัสดุหรือครุภัณฑ์ที่จะใช้ในงานก่อสร้างเป็นวัสดุที่ผลิตภายในประเทศ โดยต้องใช้ไม่น้อยกว่าร้อยละ ๖๐ ของมูลค่าวัสดุที่จะใช้ในงานก่อสร้างทั้งหมดตามสัญญา และต้องใช้เหล็กที่ผลิตในประเทศไม่น้อยกว่าร้อยละ ๙๐ ของปริมาณเหล็กที่ต้องใช้ทั้งหมดตามสัญญา โดยยื่นให้เทศบาลเมืองตะกั่วป่า ภายใน ๖๐ วัน นับจากวันลงนามในสัญญาดังนี้


(๑) แผนการใช้วัสดุประเภทวัสดุหรือครุภัณฑ์ที่จะใช้ในงานก่อสร้างเป็นวัสดุที่ผลิตภายในประเทศ โดยต้องใช้ไม่น้อยกว่าร้อยละ ๖๐ ของมูลค่าวัสดุที่จะใช้ในงานก่อสร้างทั้งหมดตามสัญญา (แบบ ๒)

(๒) แผนการใช้เหล็กที่ผลิตในประเทศไม่น้อยกว่าร้อยละ ๙๐ ของปริมาณเหล็กที่ต้องใช้ทั้งหมดตามสัญญา (แบบ ๓) ตามหนังสือคณะกรรมการวินิจฉัยปัญหาการจัดซื้อจัดจ้างและการบริหารพัสดุภาครัฐ กรมบัญชีกลาง ด่วนที่สุด ที่ กค (กวจ) ๐๔๐๕.๒/ว ๗๘ ลงวันที่ ๓๑ มกราคม ๒๕๖๕


คณะกรรมการจัดทำแบบบูรณาการงานก่อสร้าง

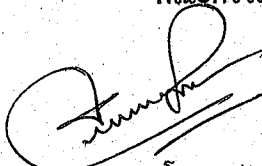
(นายจรูญ กาญจนโสภาค)
หัวหน้าฝ่ายการโยธา
ประธานกรรมการ


(นายวรศักดิ์ ใจบุญ)
นายช่างโยธาชำนาญงาน
กรรมการ

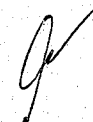
(นายวิชนะ อัมไพศาล)
ผู้ช่วยนายช่างเขียนแบบ
กรรมการ

ความเห็นปลัดเทศบาล

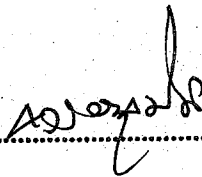


(นายนิติธรรม เทียนรัตน์)
ปลัดเทศบาลเมืองตะกั่วป่า

ความเห็นนายกเทศมนตรีเมืองตะกั่วป่า

☒ อนุมัติ

☐ ไม่อนุมัติ

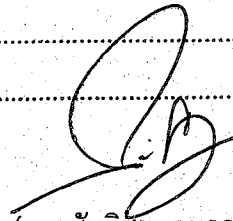

(นายสันติสุข ณ ถลาง)
นายกเทศมนตรีเมืองตะกั่วป่า



โครงการก่อสร้างสนามฟุตบอลหญ้าเทียม

กองช่าง เทศบาลเมืองตะกั่วป่า
076-424527

แบบเสนอวันที่ ๑๐/๒๕๖๖ แผ่นที่ ๑/๑

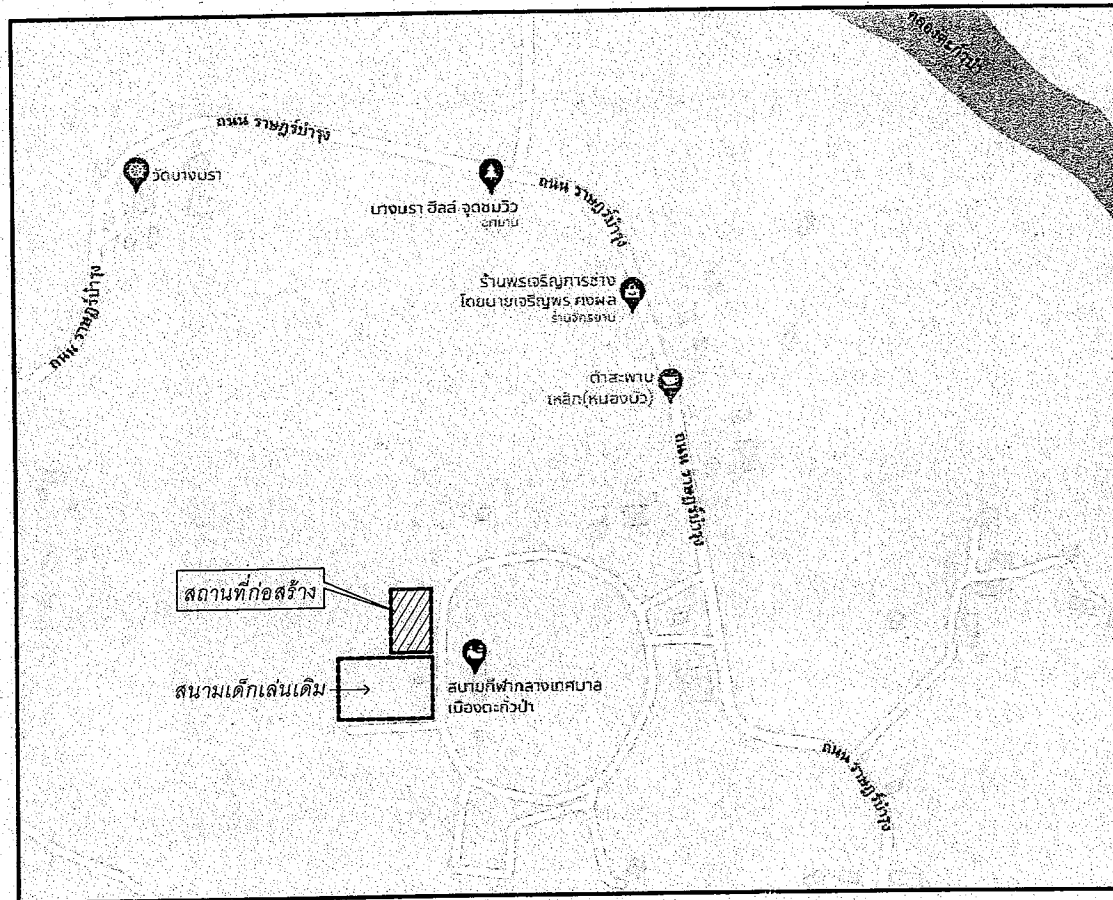

แผนที่สถานที่ตั้งโครงการ

รายละเอียดโครงการ

- 1) ติดตั้งป้ายประชาสัมพันธ์โครงการ (ระหว่างดำเนินการ) จำนวน 2 ป้าย
- 2) ก่อสร้างสนามฟุตบอลหญ้าเทียม 7 คน ขนาด 33x53 ม. พร้อมระบบไฟฟ้าส่องสว่าง พื้นที่ไม่น้อยกว่า 1,749 ตร.ม. บริเวณสนามกีฬาากลางเทศบาลเมืองตะกั่วป่า (รายละเอียดตามแบบแปลนที่กำหนด)
- 3) ติดตั้งป้ายประชาสัมพันธ์โครงการ (แล้วเสร็จ) จำนวน 1 ป้าย

ข้อกำหนด

- กำหนดให้ต้องใช้วัสดุประเภทวัสดุหรือครุภัณฑ์ที่จะใช้ในงานก่อสร้างเป็นวัสดุที่ผลิตภายในประเทศ โดยต้องใช้ไม่น้อยกว่าร้อยละ 60 ของมูลค่าวัสดุที่จะใช้ในงานก่อสร้างทั้งหมดตามสัญญา
- กำหนดให้ต้องใช้เหล็กที่ผลิตภายในประเทศไม่น้อยกว่าร้อยละ 90 ของปริมาณเหล็กที่ต้องใช้ทั้งหมดตามสัญญา



กองช่าง เทศบาลเมืองตะกั่วป่า
โทร (076)424-527
แฟกซ์ (076)424-527

แบบเลขที่ 10.0665
โครงการก่อสร้างสนามฟุตบอลหญ้าเทียม

สำรวจ
...../...../.....

เขียน
...../...../.....

ตรวจ
...../...../.....
งานสถาปัตยกรรม

ตรวจ
...../...../.....
งานวิศวกรรม


ตรวจ
...../...../.....
หัวหน้าฝ่ายการโยธา

ตรวจ
...../...../.....
ผู้อำนวยการกองช่าง

เห็นชอบ
...../...../.....
ปลัดเทศบาล

อนุมัติ
...../...../.....
นายกเทศมนตรี

แผ่นที่
2/9

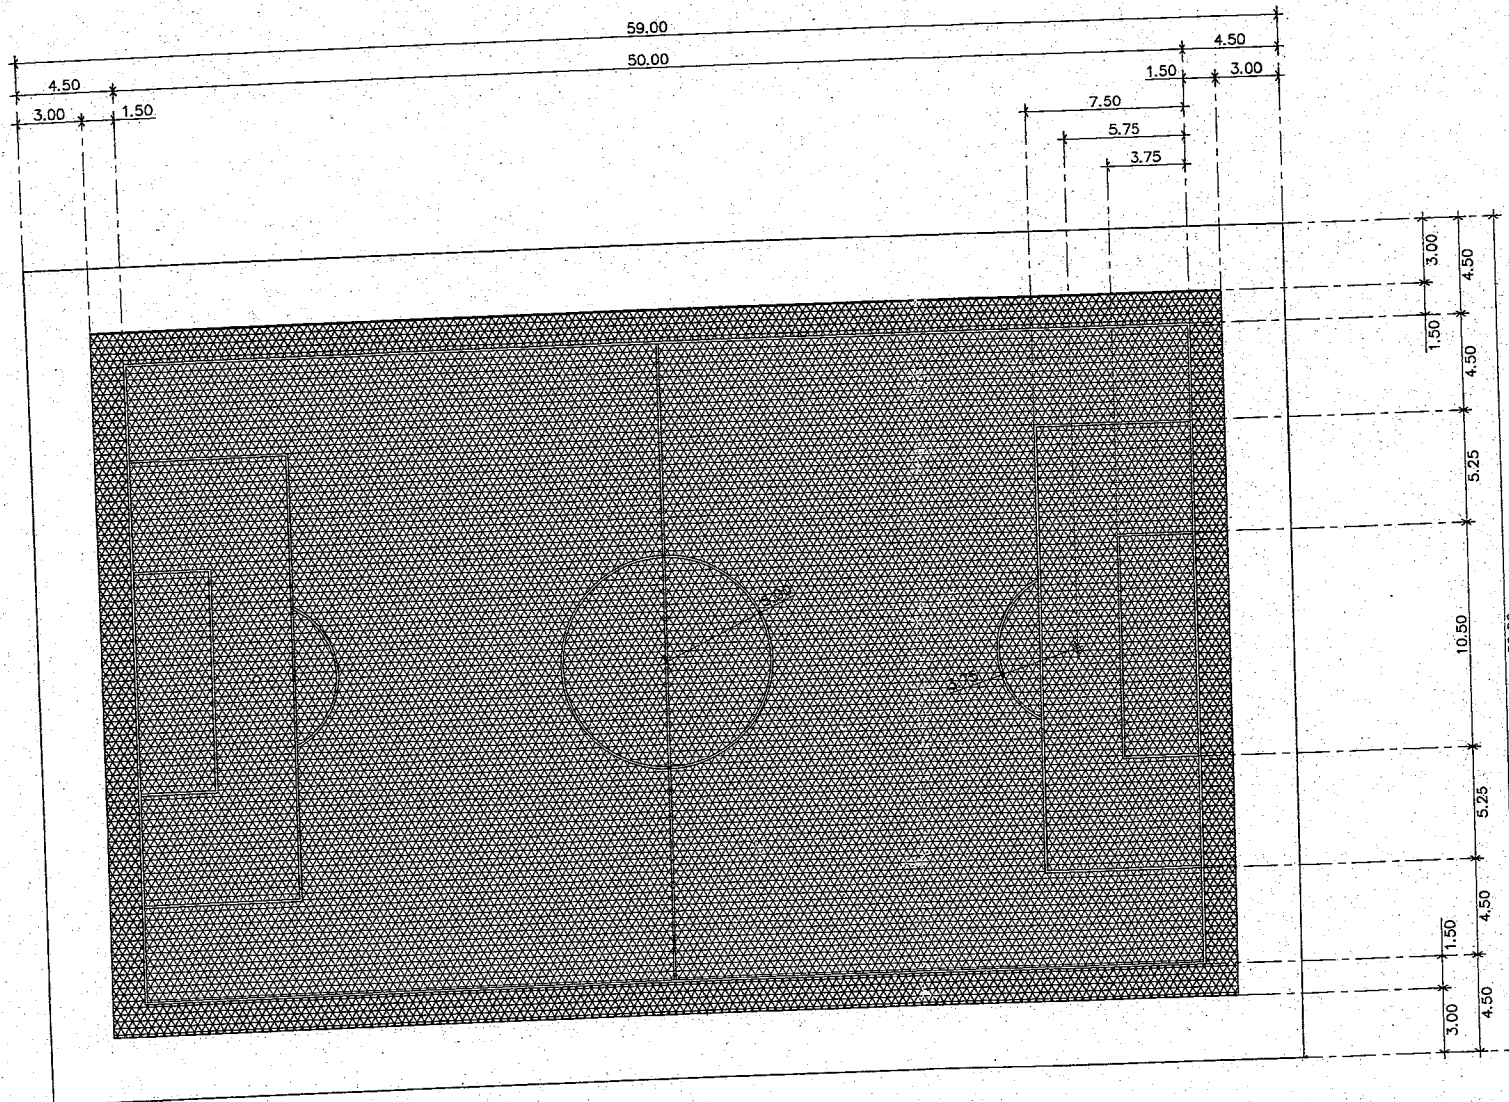

แบบแปลนการตีเส้นสนามฟุตบอล 7 คน
Scale 1 : 250

สัญลักษณ์

เส้นสนามฟุตบอล 7 คน ใช้สีขาว



กองช่าง เทศบาลเมืองตะกั่วป่า
โทร (076)424-527
แฟกซ์ (076)424-527

แบบครั้งที่ 10 / 2565

โครงการก่อสร้างสนามฟุตบอลหมู่บ้าน

สำรวจ

เขียน

ตรวจ
งานสถาปัตย์กรรม

ตรวจ
งานวิศวกรรม

ตรวจ
หัวหน้าฝ่ายกายโยธา

ตรวจ
ผู้อำนวยการกองช่าง

เห็นชอบ
ปลัดเทศบาล

อนุมัติ
นายกเทศมนตรี

แผ่นที่
3/9



กองช่าง เทศบาลเมืองตะกั่วป่า
โทร (076)424-527
แฟกซ์ (076)424-527

แบบเลขที่ 10/1515

โครงการก่อสร้างสนามฟุตบอลหมู่บ้าน

สำรวจ

เขียน

ตรวจ

งานสถาปัตย์กรรม

ตรวจ

งานวิศวกรรม

ตรวจ

หัวหน้าฝ่ายการโยธา

ตรวจ

ผู้อำนวยการกองช่าง

เห็นชอบ


ปลัดเทศบาล

อนุมัติ

นายกเทศมนตรี

แผ่นที่

4/9

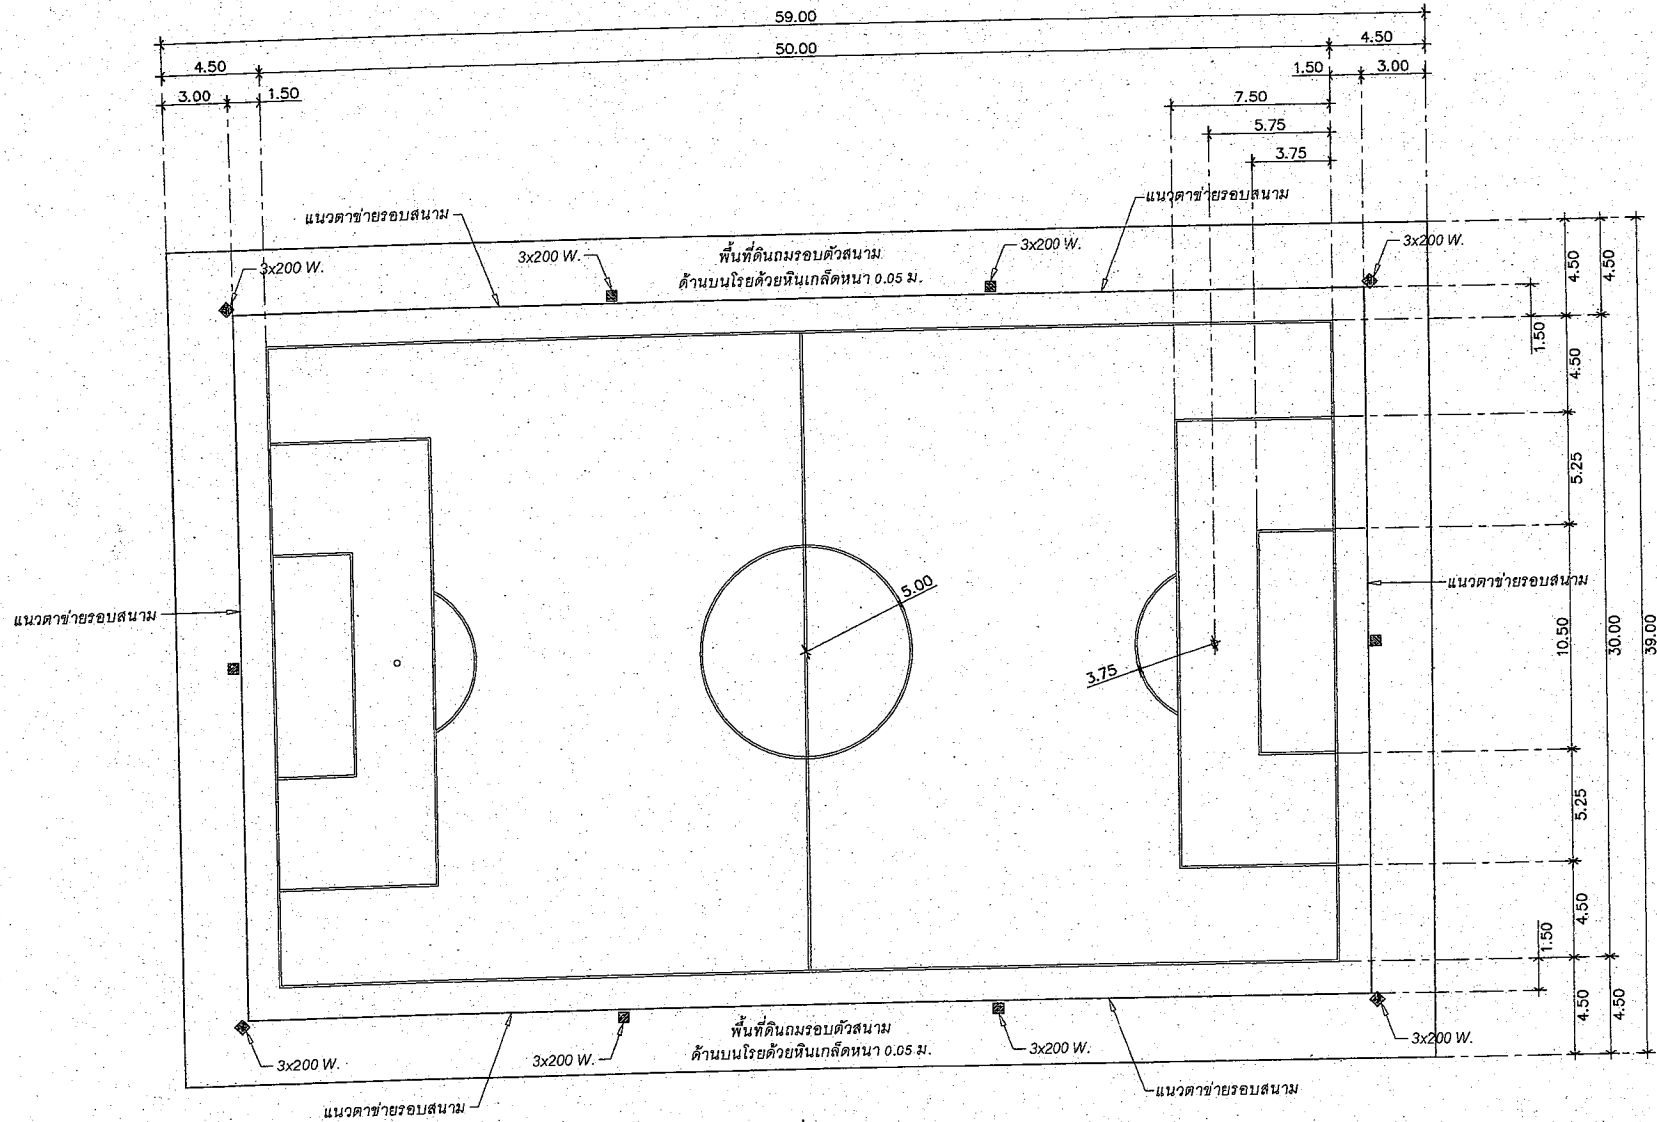


แบบแปลนสนามฟุตบอล 7 คน

Scale 1 : 250

สัญลักษณ์

- 3x200 W. ติดตั้งเสาไฟคอนกรีต คอ.ความสูง 10 เมตร (จากระดับพื้นสนาม) พร้อมติดตั้งโคมไฟ LED 200 W.
- ติดตั้งเสาไฟคอนกรีต คอ.ความสูง 10 เมตร (จากระดับพื้นสนาม)

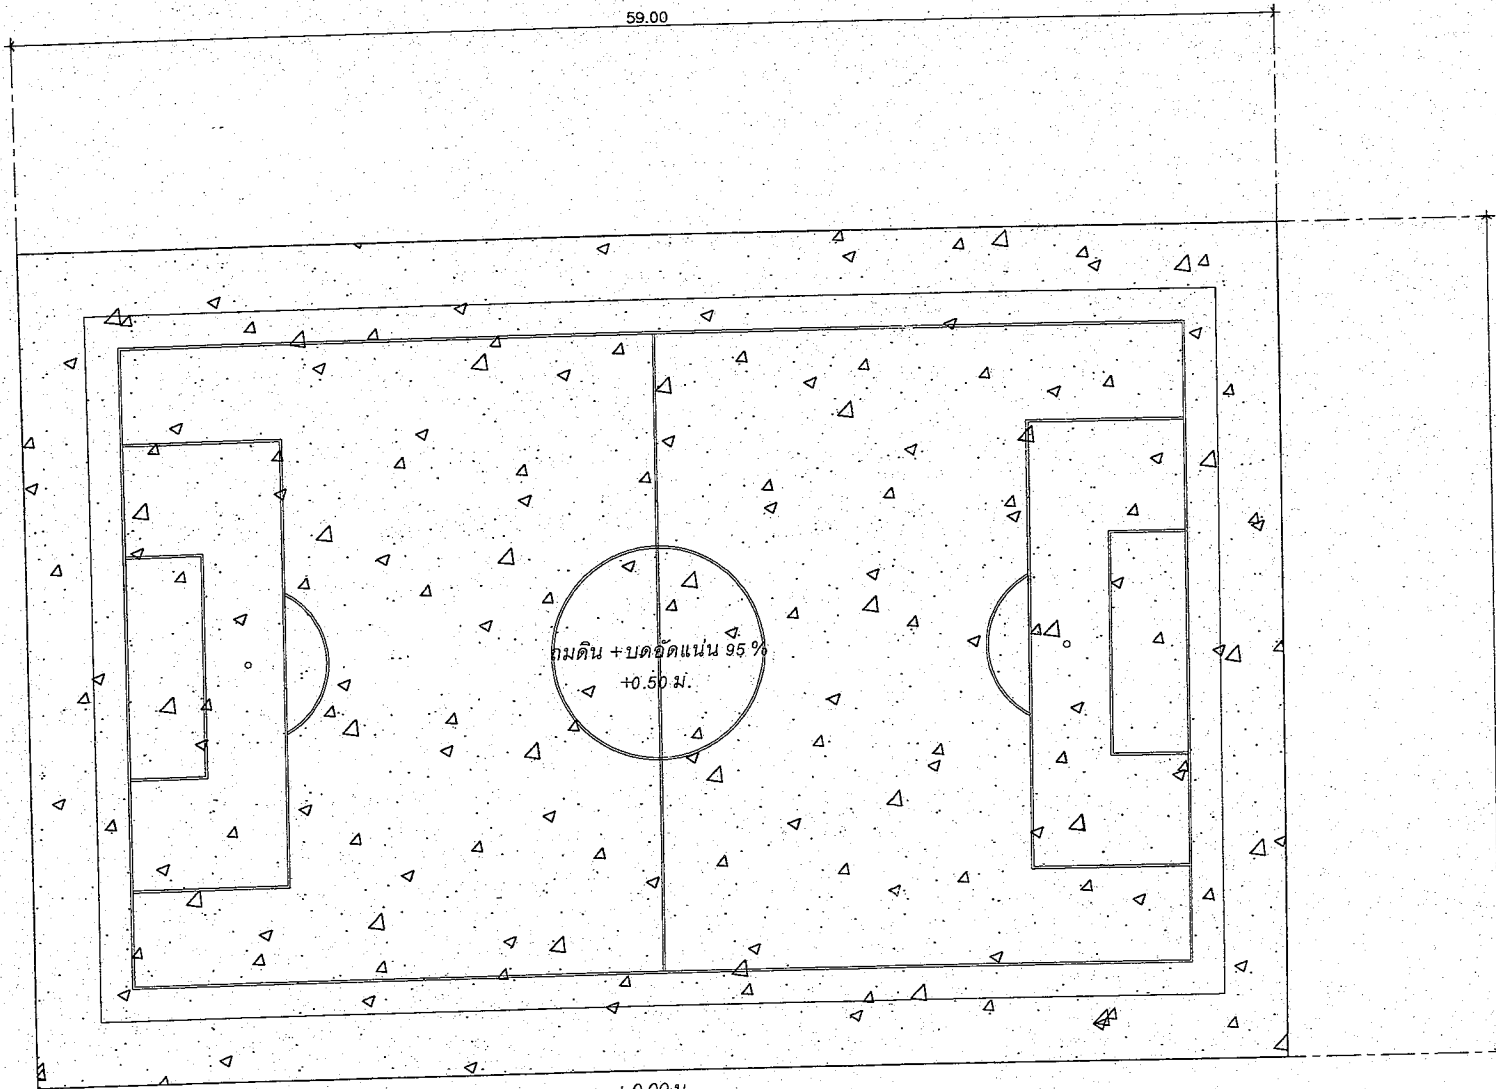

แบบงานถมดินสนามฟุตบอลหญ้าเทียม
Scale 1 : 250

หมายเหตุ


งานถมดินพื้นสนาม ขนาด กว้าง 39.00 เมตร ยาว 59.00 เมตร
ระดับถมดินสูงเฉลี่ย 0.50 เมตร พร้อมงานบดอัดแน่น 95 %
โดยใช้ระดับผิวดินเดิมก่อนถมเป็น ± 0.00




กองช่าง เทศบาลเมืองตัวป่า
โทร (076)424-527
แฟกซ์ (076)424-527

แบบเลขที่ 10 / 2565

โครงการก่อสร้างสนามฟุตบอลหญ้าเทียม

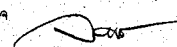สำรวจ 

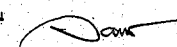เขียน 

ตรวจ 
งานสถาปัตย์กรรม

ตรวจ 
งานวิศวกรรม

ตรวจ 
หัวหน้าฝ่ายการโยธา

ตรวจ 
ผู้อำนวยการกองช่าง

เห็นชอบ 
ปลัดเทศบาล

อนุมัติ 
นายกเทศมนตรี


แผ่นที่ 5 / 9




กองช่าง เทศบาลเมืองตะกั่วป่า
โทร (076)424-527
แฟกซ์ (076)424-527


แบบเลขที่ 10./2566

โครงการก่อสร้างสนามฟุตบอลหญ้าเทียม

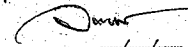
สำรวจ 

เขียน 

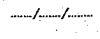
ตรวจ 
งานสถาปัตยกรรม

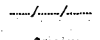ตรวจ 
งานวิศวกรรม


ตรวจ 
หัวหน้าฝ่ายการโยธา

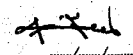ตรวจ 
ผู้อำนวยการกองช่าง

เห็นชอบ 
นายกเทศบาล

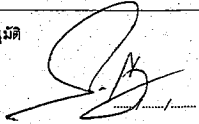อนุมัติ 
นายกเทศมนตรี

แผ่นที่ 6/9

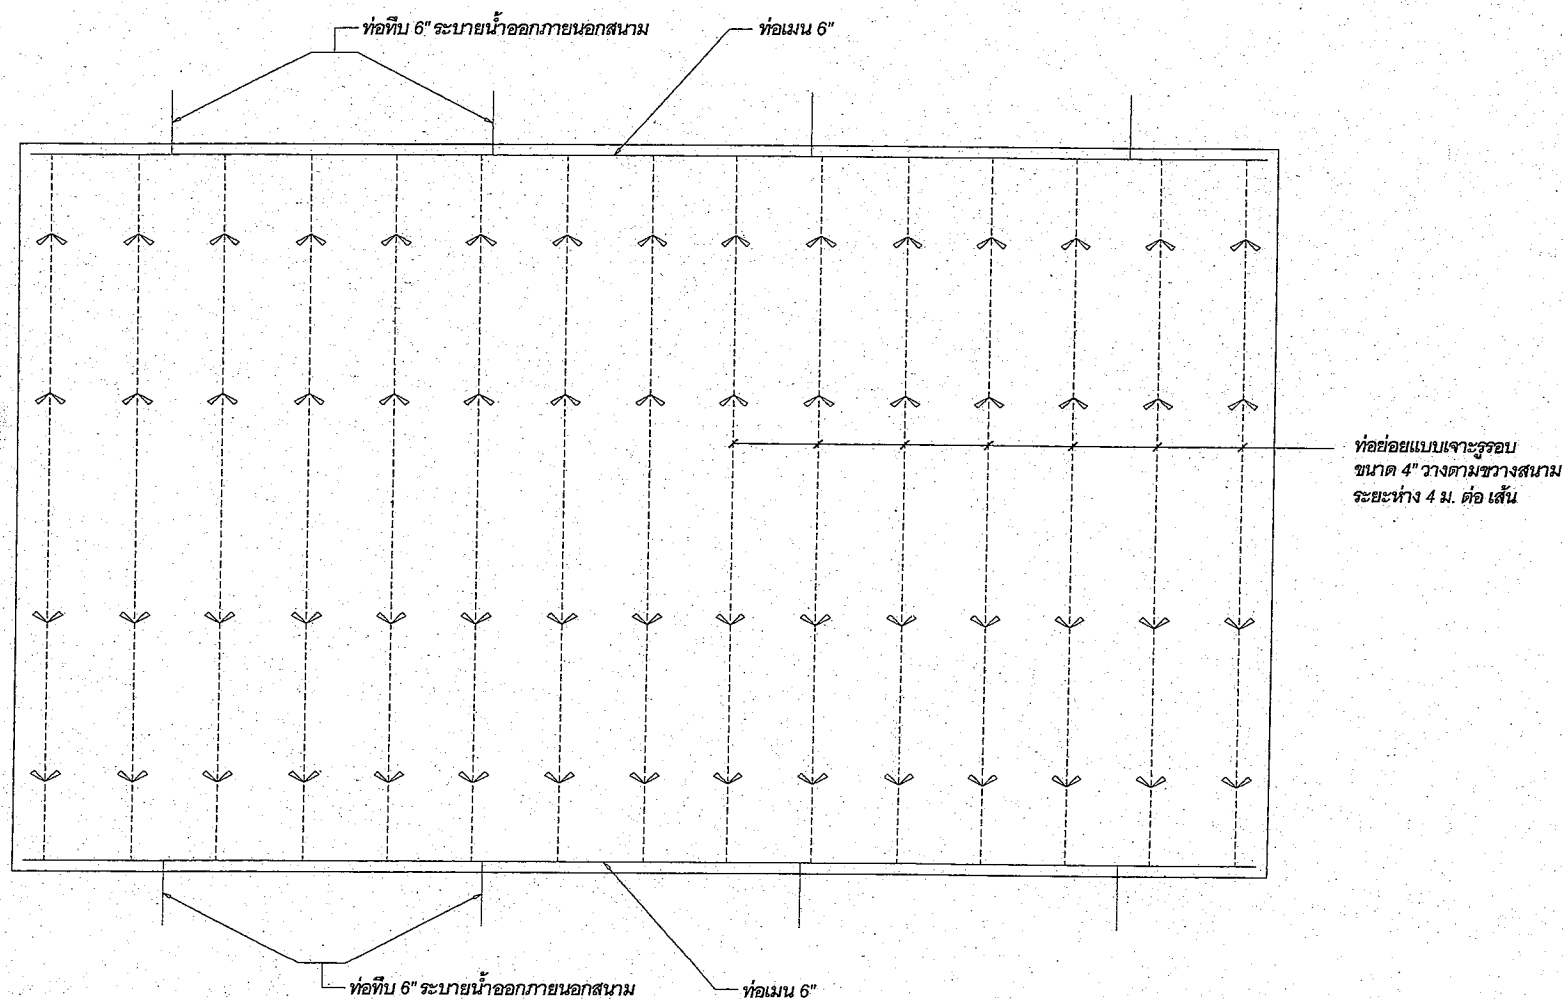

แปลนระบบระบายน้ำได้สนามฟุตบอล

Scale 1 : 250



กองช่าง เทศบาลเมืองตะกั่วป่า
โทร (076)424-527
แฟกซ์ (076)424-527

แบบร่างที่ 10 / 25 ๒5

โครงการก่อสร้างสนามฟุตบอลหญ้าเทียม

สำรวจ

เขียน

ตรวจ
งานสถาปัตย์กรรม

ตรวจ
งานวิศวกรรม

ตรวจ
หัวหน้าฝ่ายการโยธา


ตรวจ
ผู้อำนวยการกองช่าง

เห็นชอบ
ปลัดเทศบาล



อนุมัติ
นายกเทศมนตรี

แผ่นที่
8/9

ภาพตัดโครงสร้างพื้นสนามฟุตบอลอัด
ระบบระบายน้ำแบบท่อพรุน (Perforated Pipe)

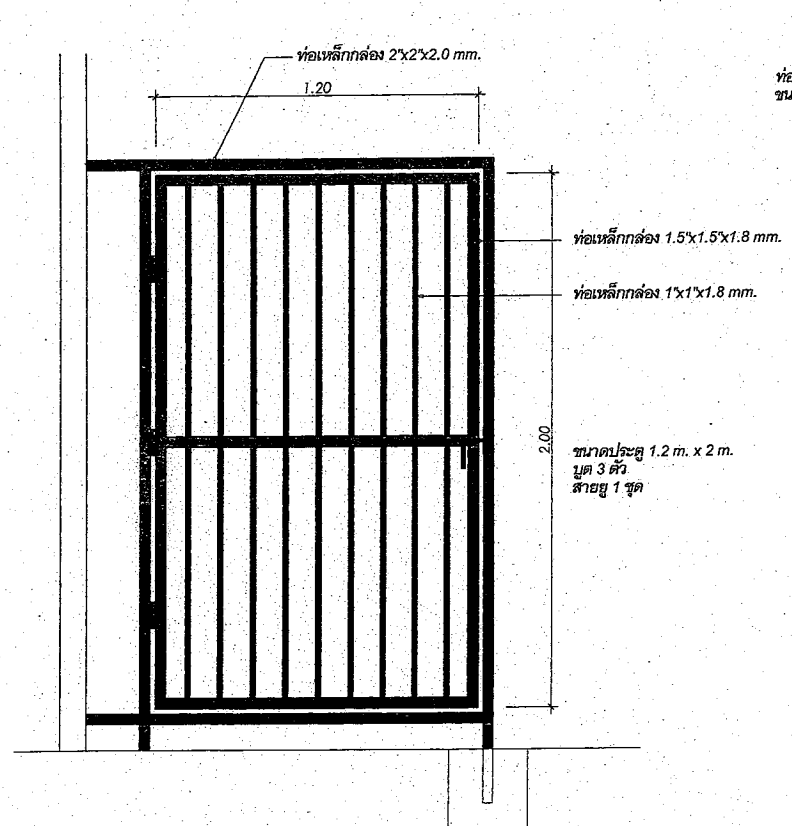

แบบขยายรูปประตูเข้าสนาม
Scale 1 : 20

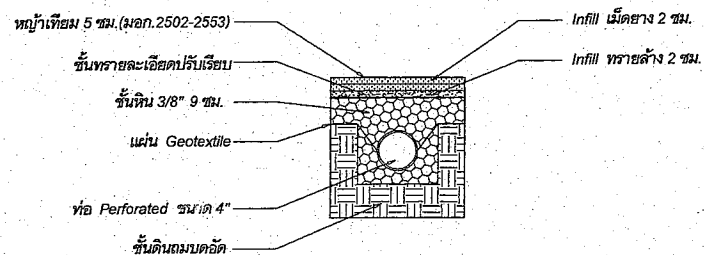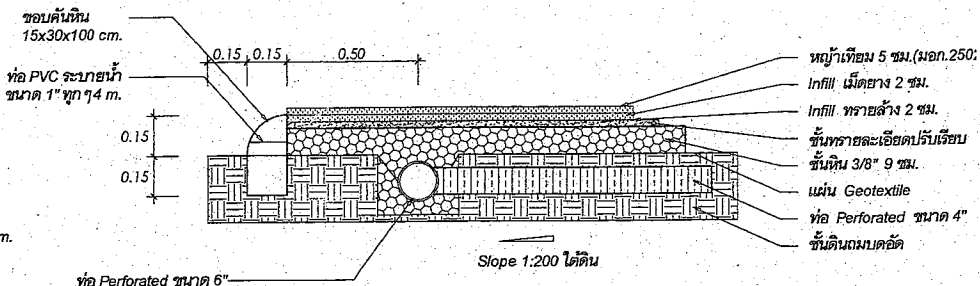

แบบแสดงวางระบายน้ำใต้ดิน
Scale 1 : 20

แบบป้ายประชาสัมพันธ์โครงการ (ในระหว่างดำเนินการ)


	ประกาศ สำนักงานเทศบาลเมืองตะกั่วป่า 333 ถนนราษฎร์บำรุง ต.ตะกั่วป่า อ.ตะกั่วป่า จ.พังงา 82110 โทร. 076-424524
	โครงการ ปริมาณงาน ผู้รับจ้าง ที่อยู่ วันที่เริ่มสัญญา วันที่สิ้นสุดสัญญา ระยะเวลาดำเนินการ วัน งบประมาณที่จัดไว้ บาท ราคาผลงานก่อสร้าง บาท วงเงินค่าก่อสร้าง บาท คณะกรรมการตรวจการจ้างตรวจรับวัสดุ 1) ประธานกรรมการ 2) กรรมการ 3) กรรมการ 4) กรรมการ 5) กรรมการ ผู้ควบคุมงาน 1) ผู้ควบคุมงาน 2) ผู้ควบคุมงาน
ก่อสร้างด้วยเงินภาษีอากรของประชาชน	

ข้อกำหนดเกี่ยวกับป้าย

- วัสดุตัวป้ายเป็นไม้อัด, วนิล หรือวัสดุที่ต้องมีสภาพคงทนตลอดระยะเวลาดำเนินการ
- โครงป้ายและโครงยึดเป็นไม้ หรืออาจเป็นวัสดุที่ต้องมีสภาพคงทนตลอดระยะเวลาดำเนินการ
- กำหนดให้สีพื้นตัวป้ายเป็นสีเขียว และตัวหนังสือเป็นสีขาว ขนาดตัวหนังสือตามความเหมาะสมให้เหมาะสมกับขนาดป้าย ..
- ข้อความที่แสดงรายละเอียดในป้าย ตามหนังสือ ด่วนมาก ที่ มท 0808.2/ว 2808 ลงวันที่ 20 สิงหาคม 2547

แบบป้ายประชาสัมพันธ์โครงการ (ดำเนินการแล้วเสร็จ)

ไม่เกิน 2.40 ม.	
ไม่เกิน 1.20 ม.	
โครงการ สำนักงานเทศบาลเมืองตะกั่วป่า งบประมาณ วงเงินค่าก่อสร้าง บาท (แหล่งเงินที่ก่อสร้าง) ระยะเวลาที่ผู้รับจ้างประกันความชำรุดบกพร่อง ปี ก่อสร้างด้วยเงินภาษีอากรของประชาชน	

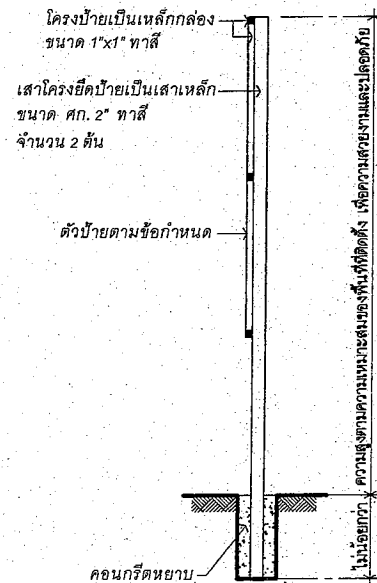

รูปแสดงโครงสร้างป้าย

ข้อกำหนดเกี่ยวกับป้าย

- วัสดุตัวป้ายเป็นแผ่นเหล็ก หรือวัสดุที่ต้องมีสภาพคงทน
- ขนาดป้ายต้องมีขนาดไม่เกินจากที่ระบุไว้ ให้คำนึงถึงความเหมาะสมกับสภาพพื้นที่ ลักษณะโครงการที่ดำเนินการแล้วเสร็จความสวยงาม และความปลอดภัยแก่ผู้ใช้ประโยชน์จากโครงการ
- โครงป้ายและโครงยึดเป็นวัสดุเหล็ก หรืออาจเป็นวัสดุที่ต้องมีสภาพคงทน
- กำหนดให้สีพื้นตัวป้ายเป็นสีเขียว และตัวหนังสือเป็นสีขาว ขนาดตัวหนังสือตามความเหมาะสมให้เหมาะสมกับขนาดป้าย
- ข้อความที่แสดงรายละเอียดในป้าย ตามหนังสือ ด่วนมาก ที่ มท 0808.2/ว 2808 ลงวันที่ 20 สิงหาคม 2547



กองช่าง เทศบาลเมืองตะกั่วป่า
 โทร (076)424-527
 แฟกซ์ (076)424-527

แบบครั้งที่ 10 / 2565

โครงการก่อสร้างถนนฟุตบาทถนนเทียม

สำรวจ
/...../.....

เขียน
/...../.....

ตรวจ
/...../.....
 งานสถาปัตยกรรม

ตรวจ
/...../.....

ตรวจ
/...../.....
 หัวหน้าฝ่ายการโยธา

ตรวจ
/...../.....
 ผู้อำนวยการกองช่าง

เห็นชอบ
/...../.....

อนุมัติ
/...../.....
 นายกเทศมนตรี

แผ่นที่ 9 / 9